

ZESTAWIENIE POMIESZCZEŃ PIĘTRA I - CZĘŚĆ I WSPÓLNE

nr pom.	nazwa pomieszczenia	p.u.
2.1	hall	86,66
2.2	WC NP	3,63
2.3	WC męski	13,65
2.4	WC damski	13,65
2.5	WC męski	13,65
2.6	WC damski	13,65
SUMA		137,1

ZESTAWIENIE POMIESZCZEŃ PIĘTRA I - CZĘŚĆ I WSPÓLNE

nr pom.	nazwa pomieszczenia	p.u.
2.1	hall	86,66
2.2	WC NP	3,63
2.3	WC męski	13,65
2.4	WC damski	13,65
2.5	WC męski	13,65
2.6	WC damski	13,65
SUMA		137,1

ZESTAWIENIE POMIESZCZEŃ PIĘTRA I - CZĘŚĆ I WSPÓLNE

nr pom.	nazwa pomieszczenia	p.u.
2.1	hall	86,66
2.2	WC NP	3,63
2.3	WC męski	13,65
2.4	WC damski	13,65
2.5	WC męski	13,65
2.6	WC damski	13,65
SUMA		137,1

ZESTAWIENIE POMIESZCZEŃ PIĘTRA I - CZĘŚĆ I WSPÓLNE


nr pom.	nazwa pomieszczenia	p.u.
1.1	hall	77,85
1.2	WC NP	4,47
1.3	WC męski	14,40
1.4	WC damski	16,50
1.5	WC męski	19,31
1.6	WC damski	3,92
SUMA		136,5

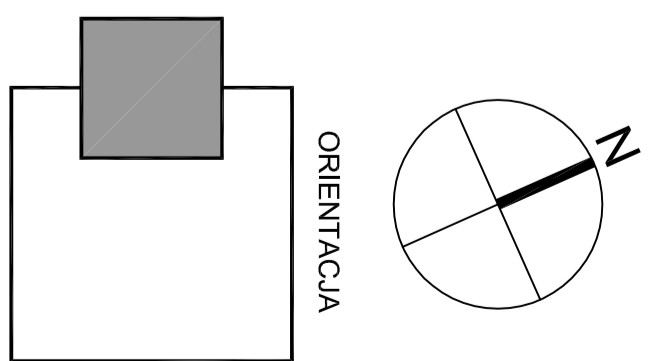

RZUT PIĘTRA I SKALA 1:100