


ZESTAWIENIE POMIESZCZEN PIĘTRA IV - CZĘŚĆ WSPÓLNA		
nr pom.	nazwa pomieszczenia	p.u.
8.B.01	Klatka schodowa	17,30
8.2	WC damski	14,31
8.3	Pom. gospodarcze	2,41
8.4	HALL	86,41
8.5	WC NP	3,63
8.6	WC męski	13,65
SUM.		137,7

ZESTAWIENIE POMIESZCZEN PIĘTRA IV - CZĘŚĆ WSPÓLNA		
nr pom.	nazwa pomieszczenia	p.u.
8.A.01	Klatka schodowa	17,30
8.2	WC damski	14,31
8.3	Pom. gospodarcze	2,41
8.4	HALL	86,41
8.5	WC NP	3,63
8.6	WC męski	13,65
SUM.		137,7

ZESTAWIENIE POMIESZCZEN PIĘTRA IV - CZĘŚĆ WSPÓLNA		
nr pom.	nazwa pomieszczenia	p.u.
8.A.01	Klatka schodowa	17,30
8.2	WC damski	14,31
8.3	Pom. gospodarcze	2,41
8.4	HALL	86,41
8.5	WC NP	3,63
8.6	WC męski	13,65
SUM.		137,7

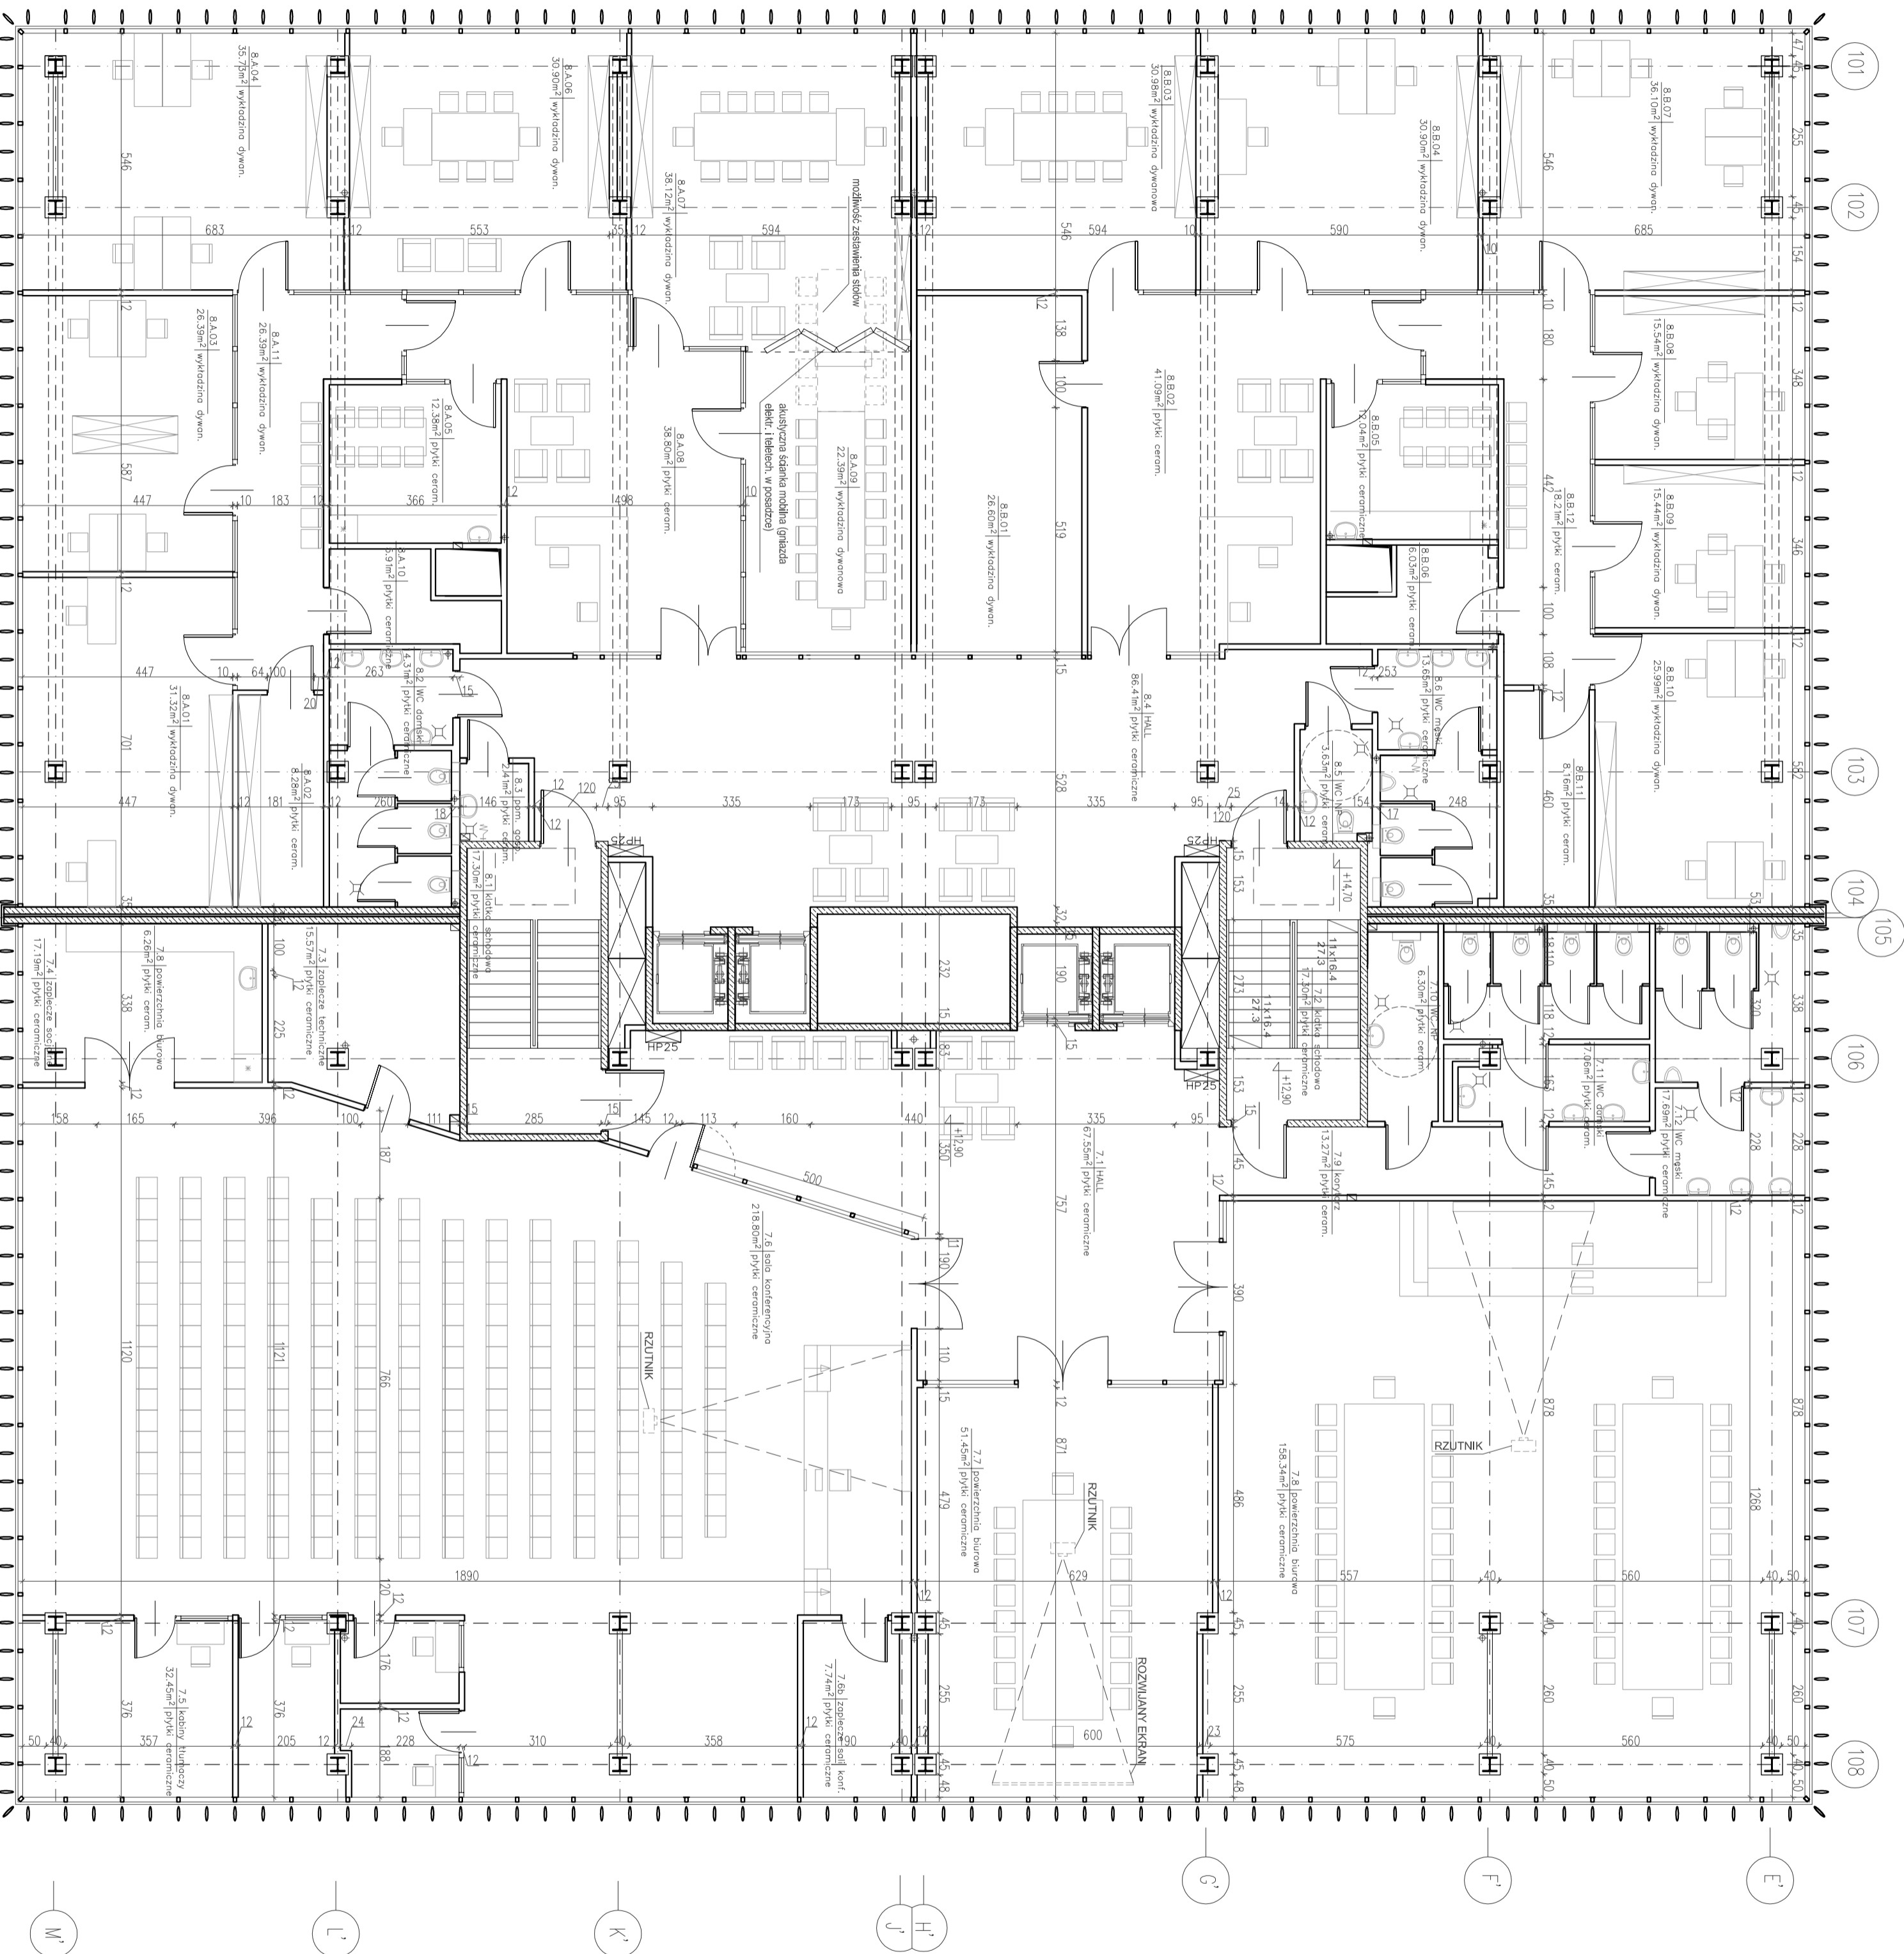

ZESTAWIENIE POMIESZCZEN PIĘTRA IV		
nr pom.	nazwa pomieszczenia	p.u.
7.1	hall	67,55
7.2	klatka schodowa	17,50
7.3	zaplecze techniczne	15,57
7.4	zaplecze socjalne	17,19
7.5	kabiny tłumaczy	32,45
7.6	sala konferencyjna	218,80
7.7	zaplecze sali konfer.	7,74
7.8b	powierznia biurowa	51,45
7.9	korytarz	13,27
7.10	WC NP	6,30
7.11	WC damski	17,06
7.12	WC męski	17,69
SUM.		640,7

RZUT PIĘTRA IV - SKALA 1:100